


FLJÓTANDI GÓLFPLATA-1

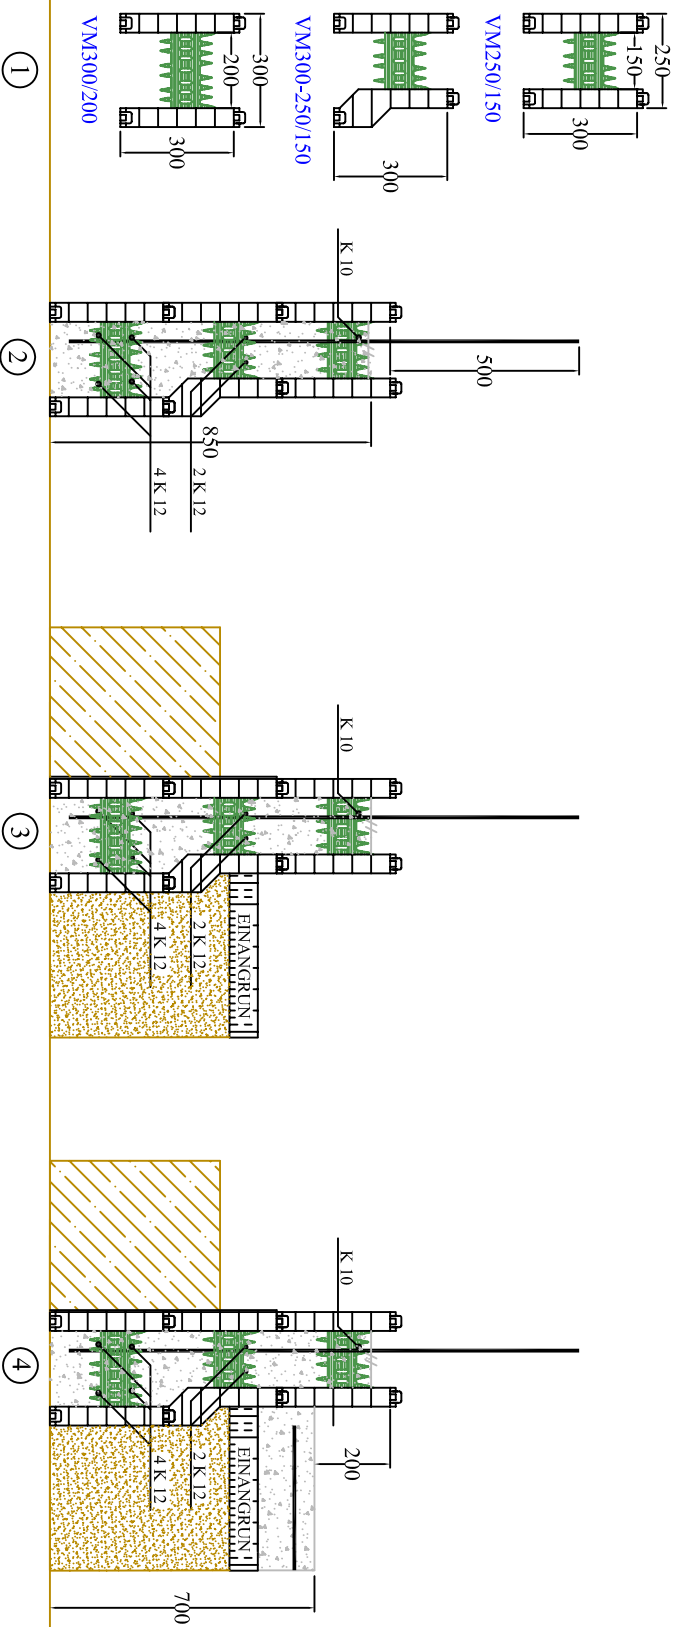

- 1 Sökkullinn er gerður úr 1stk VM300/200, 1stk VM300-250/150 og 1stk VM250/150.
- 2 Mót sett samnan, neðstu lárétta járnin (sökkulskautsjárn) bundin undir tengiplöst, steypt upp í 85sm hæð.
- 3 Sökkuljara borin utan á sökkullinn, fyllt að honum og einangrun undir gólfplötu komið fyrir.
- 4 Gólfplatan steypt. Endanleg gólfhæð 70sm frá þúða.

VM-101