


# BUNDIN GÓLFPLATA-2

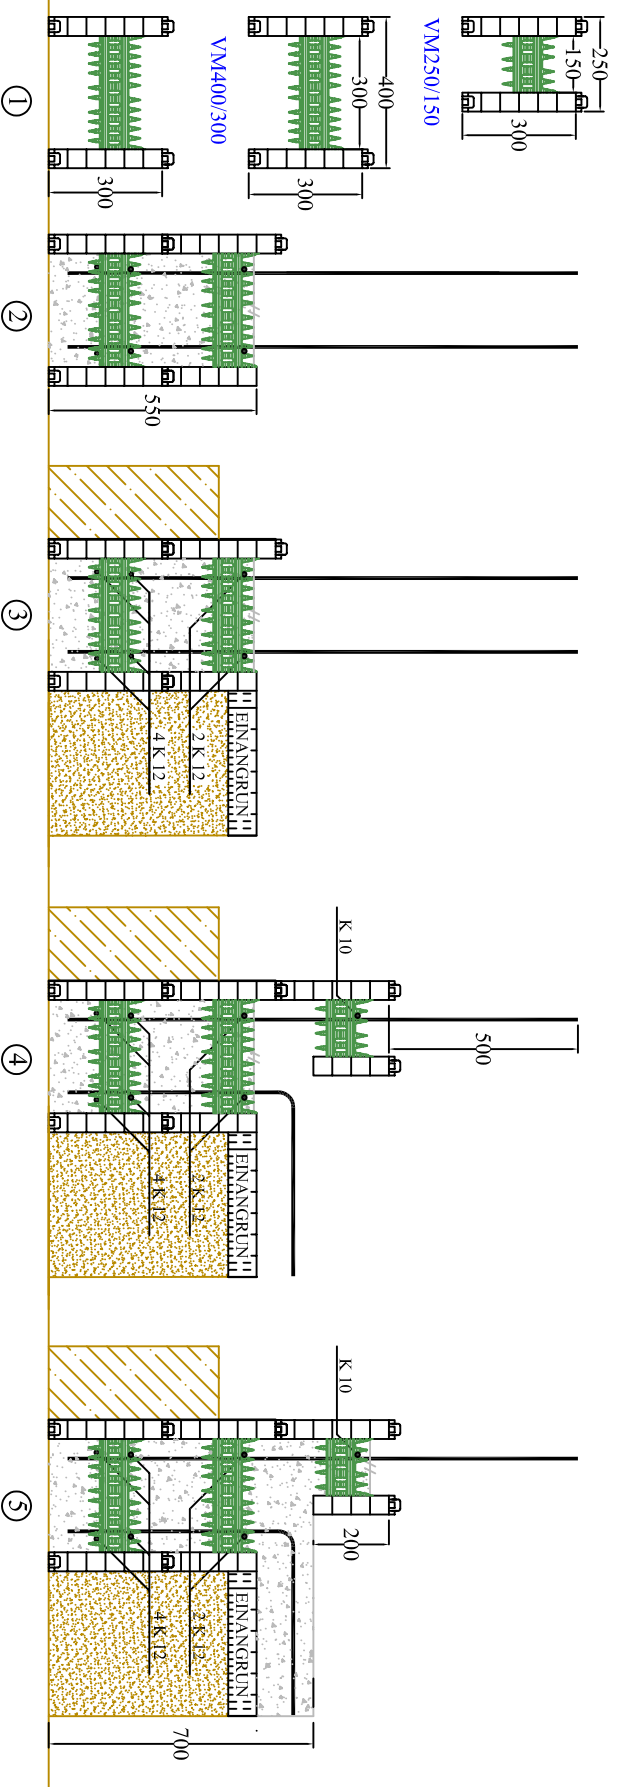

- ① Sökkullinn er gerður úr 2stk VM400/300 og 1stk VM250/150 .
- ② 2stk VM400/300 mót sett saman, neðstu lárétta járnin (sökkulskautsjárn) bundin undir tengiplöst.
- ③ Sökkuljara borin utan á sökkullinn, fyllt að honum og einangrun undir gólfplötu komið fyrir.
- ④ 10sm teknir neðan af VM250/150 sem sett er ofan á sökkulmótið og járn beygð inn á gólfíð.
- ⑤ Gólfplatan steypt og einnig 25sm í VM250/150. Endanleg gólfthæð 70sm frá púða.

VM-103