


# BUNDIN GÓLFPLATA-3

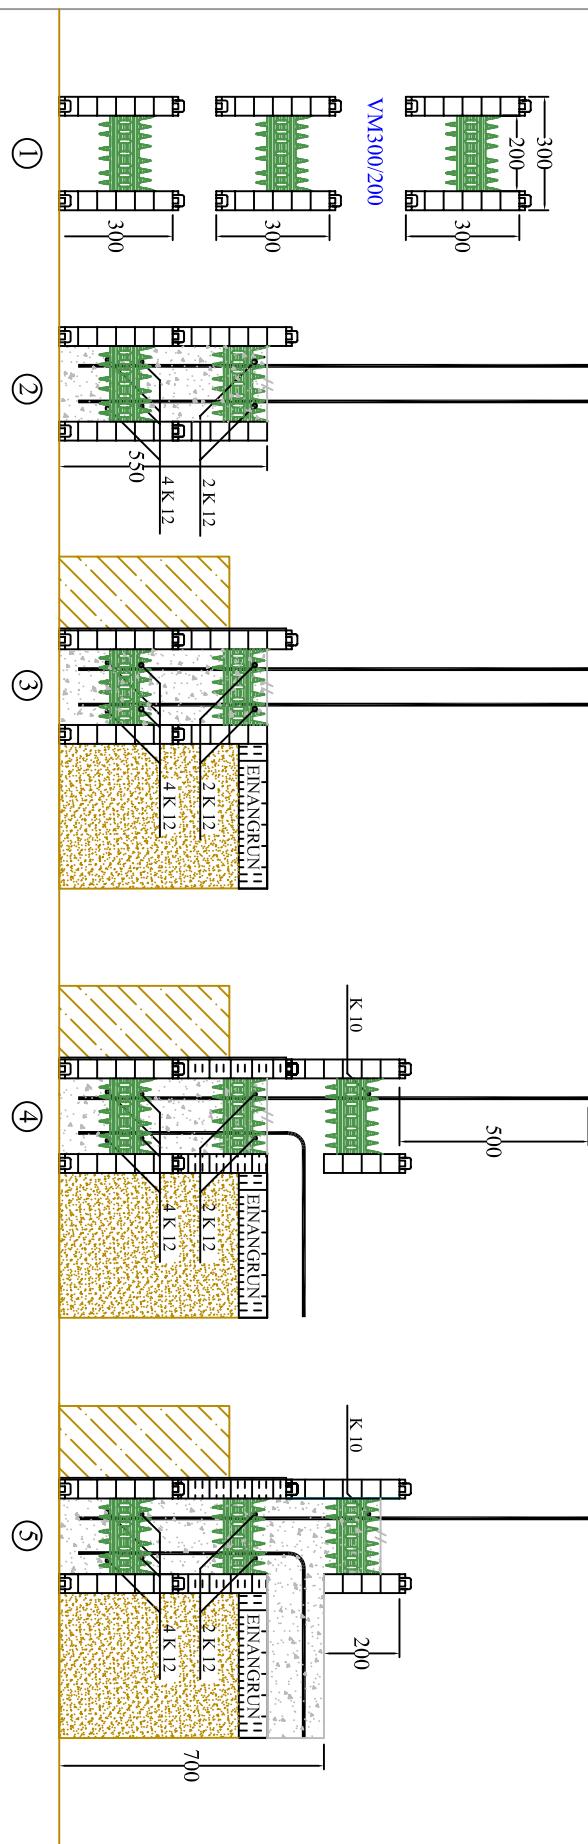

- ① Sökkullinn er gerður úr 3stk VM300/200
- ② 2stk VM300/200 mótt sett saman, neðstu láttu jámin (sökkulskautsjám) bundin undir tengiplöst.
- ③ 5sm teknir ofan af efra móti og steypt upp í 55sm hæð.
- ④ Sökkultjara borin utan á sökkulim, fyllt að honum og einangrun undir góffplötum komið fyrir.
- ⑤ 10sm teknir neðan af VM300/200 móti sem sett er ofan á sökkulmótið og járn beygð inn á gólfíð.
- ⑥ Gólfplatan steypt og einnig 25sm í efsta móti. Endanleg gólfhæð 70sm frá þúða.