


BUNDIN GÓLFPLATA-4

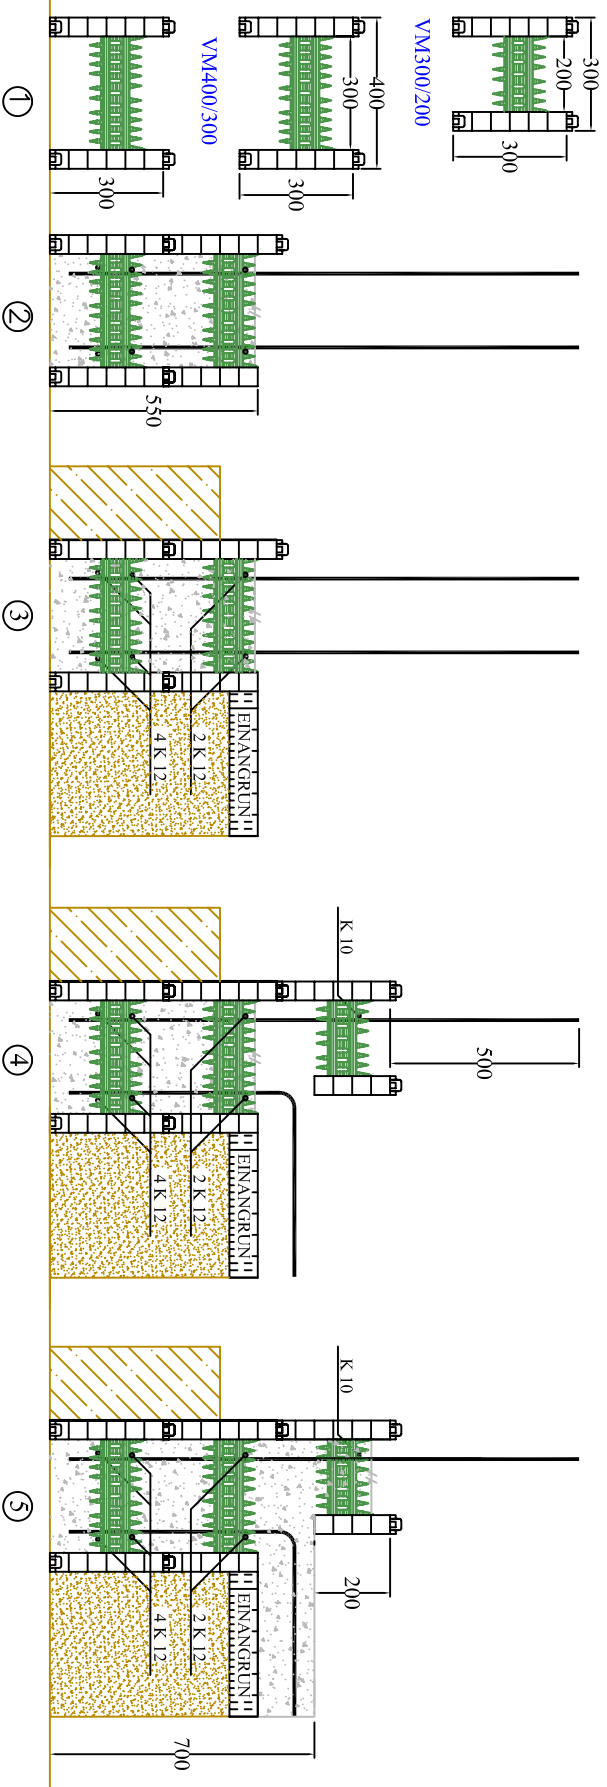

- ① Sökkullinn er gerður úr 2stk VM400/300 og 1stk VM300/200.
- ② 2stk VM400/300 móti sett saman, neðstu lárétta járnin (sökkukskaufsjárn) bundin undir tengiplöst. 5sm teknir ofan af efra móti og steypt upp í 55sm hæð.
- ③ Sökkulyara borin utan á sökkullinn, fyllt að honum og einangrun undir gólfplötu komið fyrir.
- ④ 10sm teknir neðan af VM300/200 móti sem sett er ofan á sökkulmótið og járn beygð inn á gólföt.
- ⑤ Gólfplatan steypt og einnig 25sm í efsta mótið. Endanleg gólfhæð 70sm frá þúða.

VM-113