VM-250/150 VEGGUR

VM-300/200 SÖKKULL

① Sökkull VM300/200 (3 neðstu mótin).

② Sökkull og gólfplata ásamt neðsta veggmóti

③ Veggur m/ þaksperrum

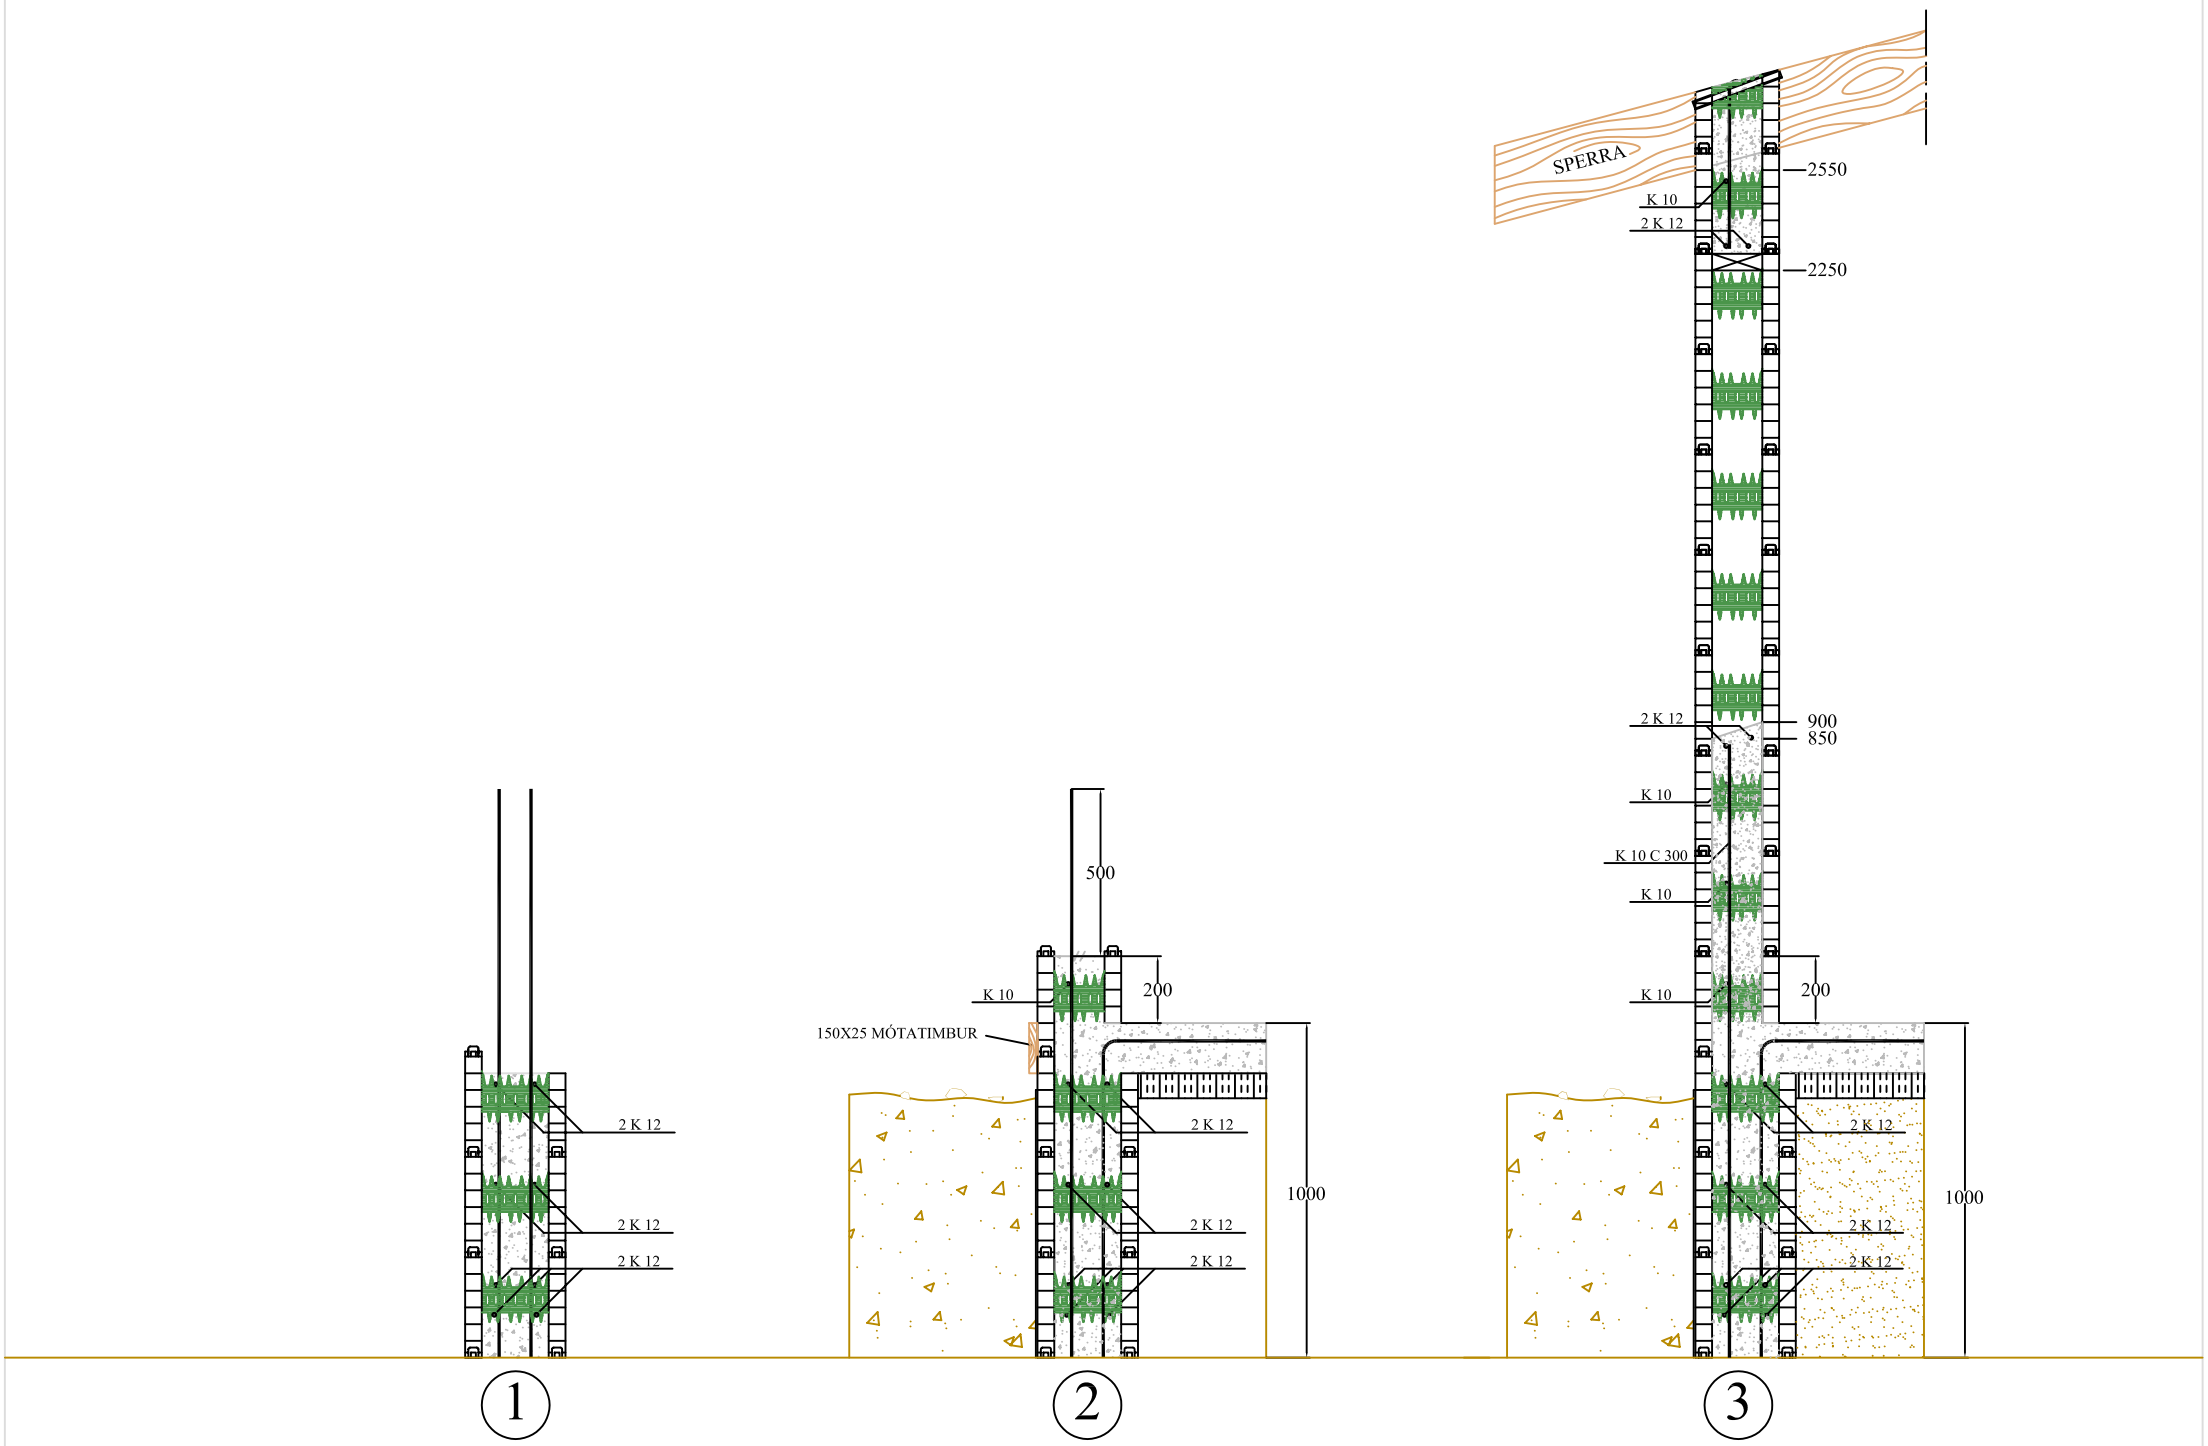

VARMAMÓT

VM-252