


FLJÓTANDI GÓLFPLATA-2

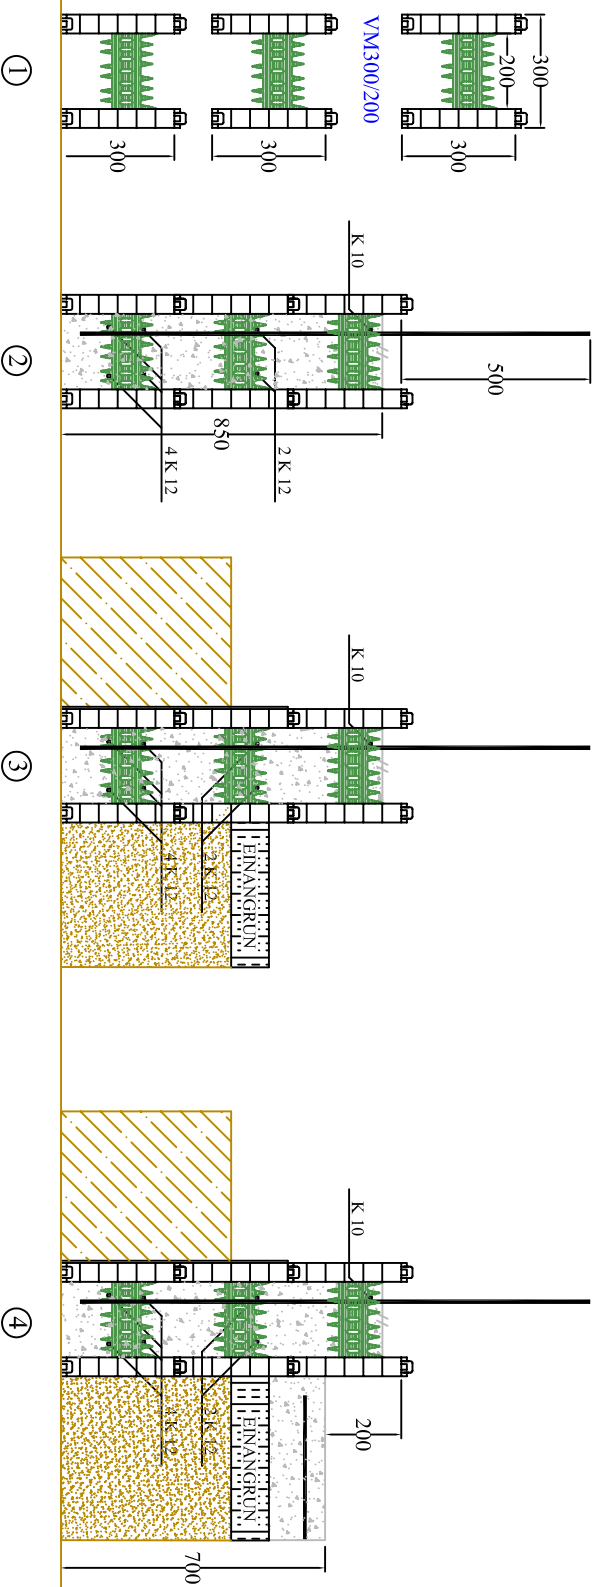

- ① Sökkullinn er gerður úr 3stk VM300/200 .
- ② Mót sett saman, neðstu lárétta járnin (sökkulskautsjárn) bundin undir tengiplöst, steypt upp í 85sm hæð.
- ③ Sökkulfiara borin utan á sökkullinn, fyllt að honum og einangrun undir gólfplötu komið fyrir.
- ④ Gólfplatan steypt. Endanleg gólfhæð 70sm frá píða.

VM-111